


Wohnung C 0.1

Überbauung «Chrähbüel»
Nauenstrasse, 8632 Tann

Etage	Erdgeschoss
Zimmer	3.5
Nettofläche	87.3 m ²
Aussenfläche	18.7 m ²
Verkaufspreis	825'000 CHF

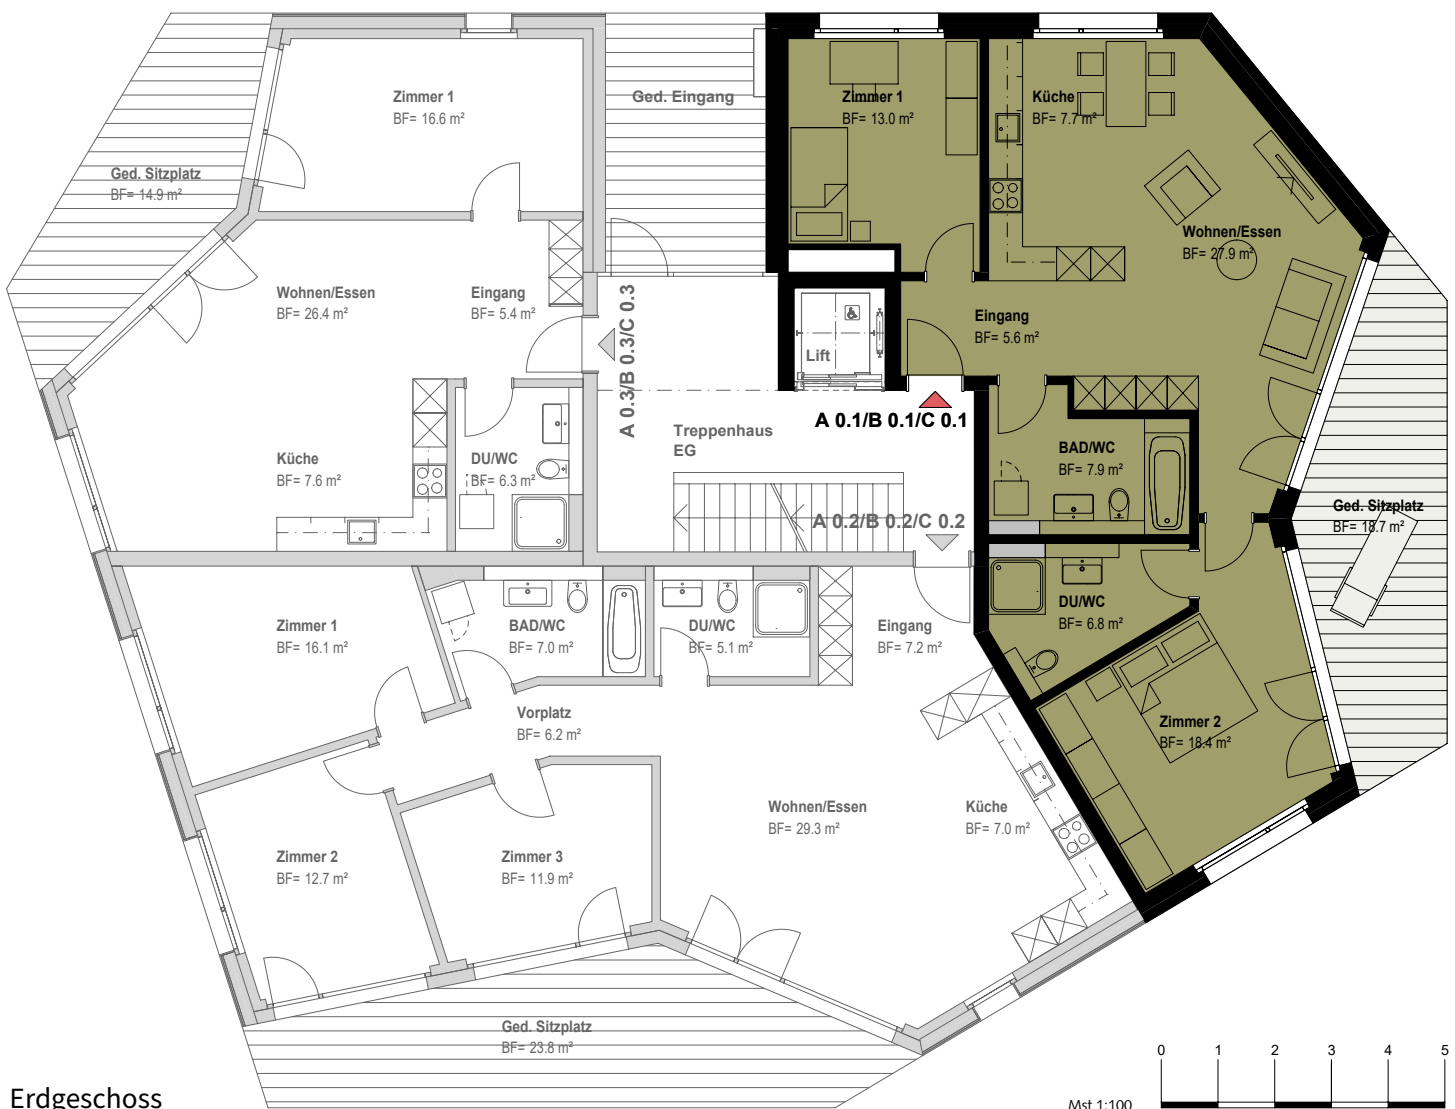

Erdgeschoss